

Umweltbericht zum Bebauungsplan „Freiflächenphotovoltaik Reudelsterz“

Biotoptypen, Nutzungsstrukturen

Zeichenerläuterung

- Untersuchungsraum
- Geltungsbereich Bebauungsplan
- Biotoptypen, Nutzungsstrukturen

Biotoptypen

Kleingehölze

- BB2 Einzelstrauch
- BD5 Schnitthecke
- BF1 Baumreihe
- BF3 Einzelbaum

Weitere anthropogen bedingte Biotope

- HA0 Acker
- HC4 Verkehrsrasenfläche
- HM4 Trittrasen, Rasenplatz, Parkrasen
- HM6 höherwüchsige Grasfläche
- HN1 Gebäude
- HT4 Lagerplatz, versiegelt
- HU9 Brachfläche der Sport- und Erholungsanlagen
- HV3 Parkplatz

Annuellenfluren, flächenh. Hochstaudenfl.

- LB1 Feuchter Hochstaudenflur, flächenhaft

Siedlungsgebiet

- SB4 dörfliches Siedlungsgebiet

Verkehrs- und Wirtschaftswege


- VA2 Bundes, Landes, Kreisstrasse
- VB1 Feldweg, befestigt
- VB2 Feldweg, unbefestigt

Zusatzmerkmale

- oe grasreich
- gt4 Schotter



N
Maßstab 1 : 500

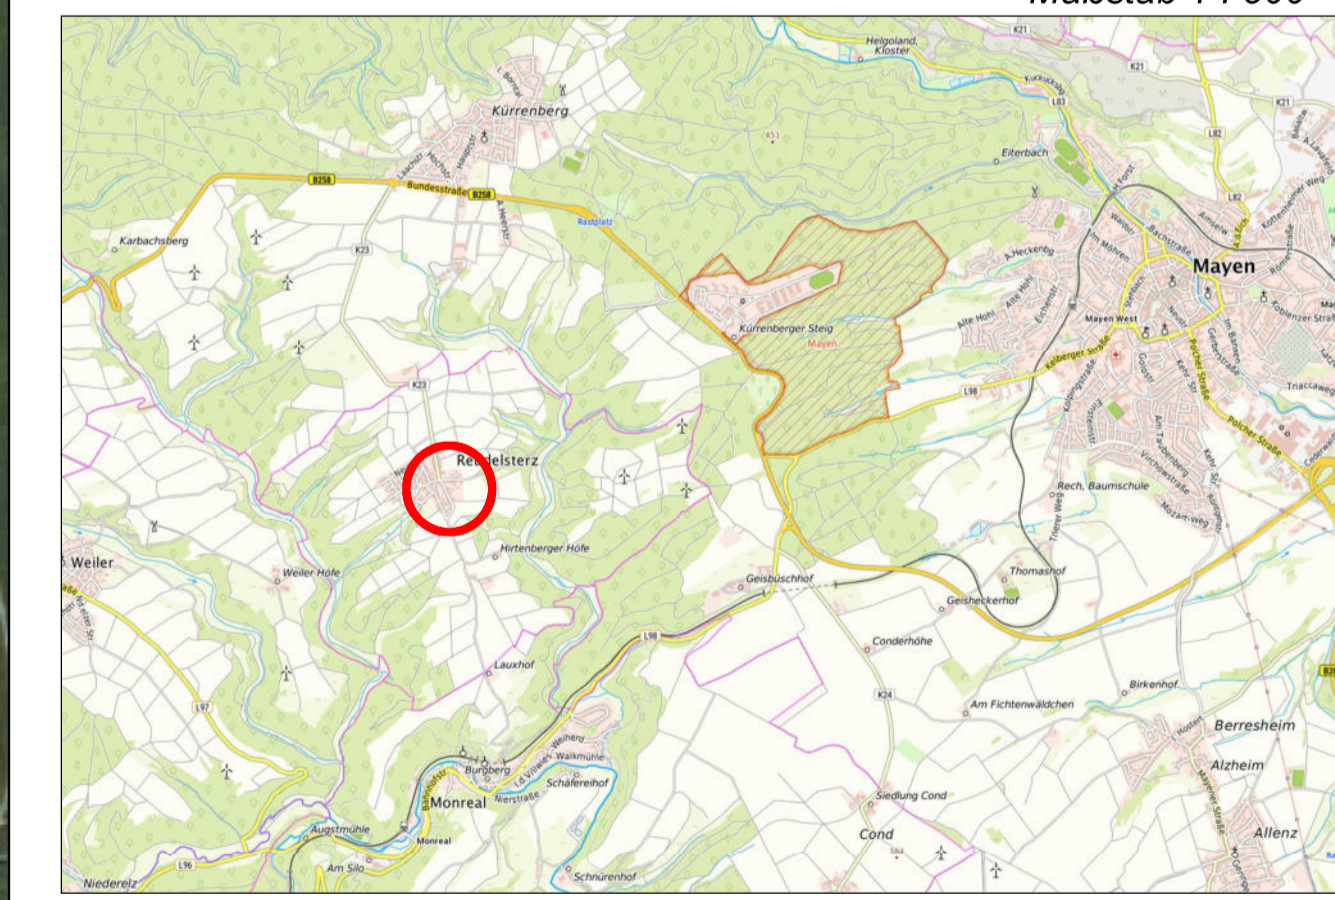

Übersichtslageplan Maßstab: 1 : 25.000

**Umweltbericht zum Bebauungsplan
„Freiflächenphotovoltaik Reudelsterz“**
Fassung für die Verfahren nach § 3 Abs. 2 u. § 4 Abs. 2 BauGB

Plan 01: Biotoptypen, Nutzungsstrukturen

Verbandsgemeinde: Vordereifel	Flur: 5
Stadt / Gemeinde: Reudelsterz	Maßstab: 1 : 500
Landkreis: Mayen-Koblenz	Datum: Oktober 2025