PDF-XChange Editor
Click to BUY NOW!
www.pdf-xchange.com

Module: 1134mm x 2382, Tischbreite: 6,994m, Tischabstand: 6,

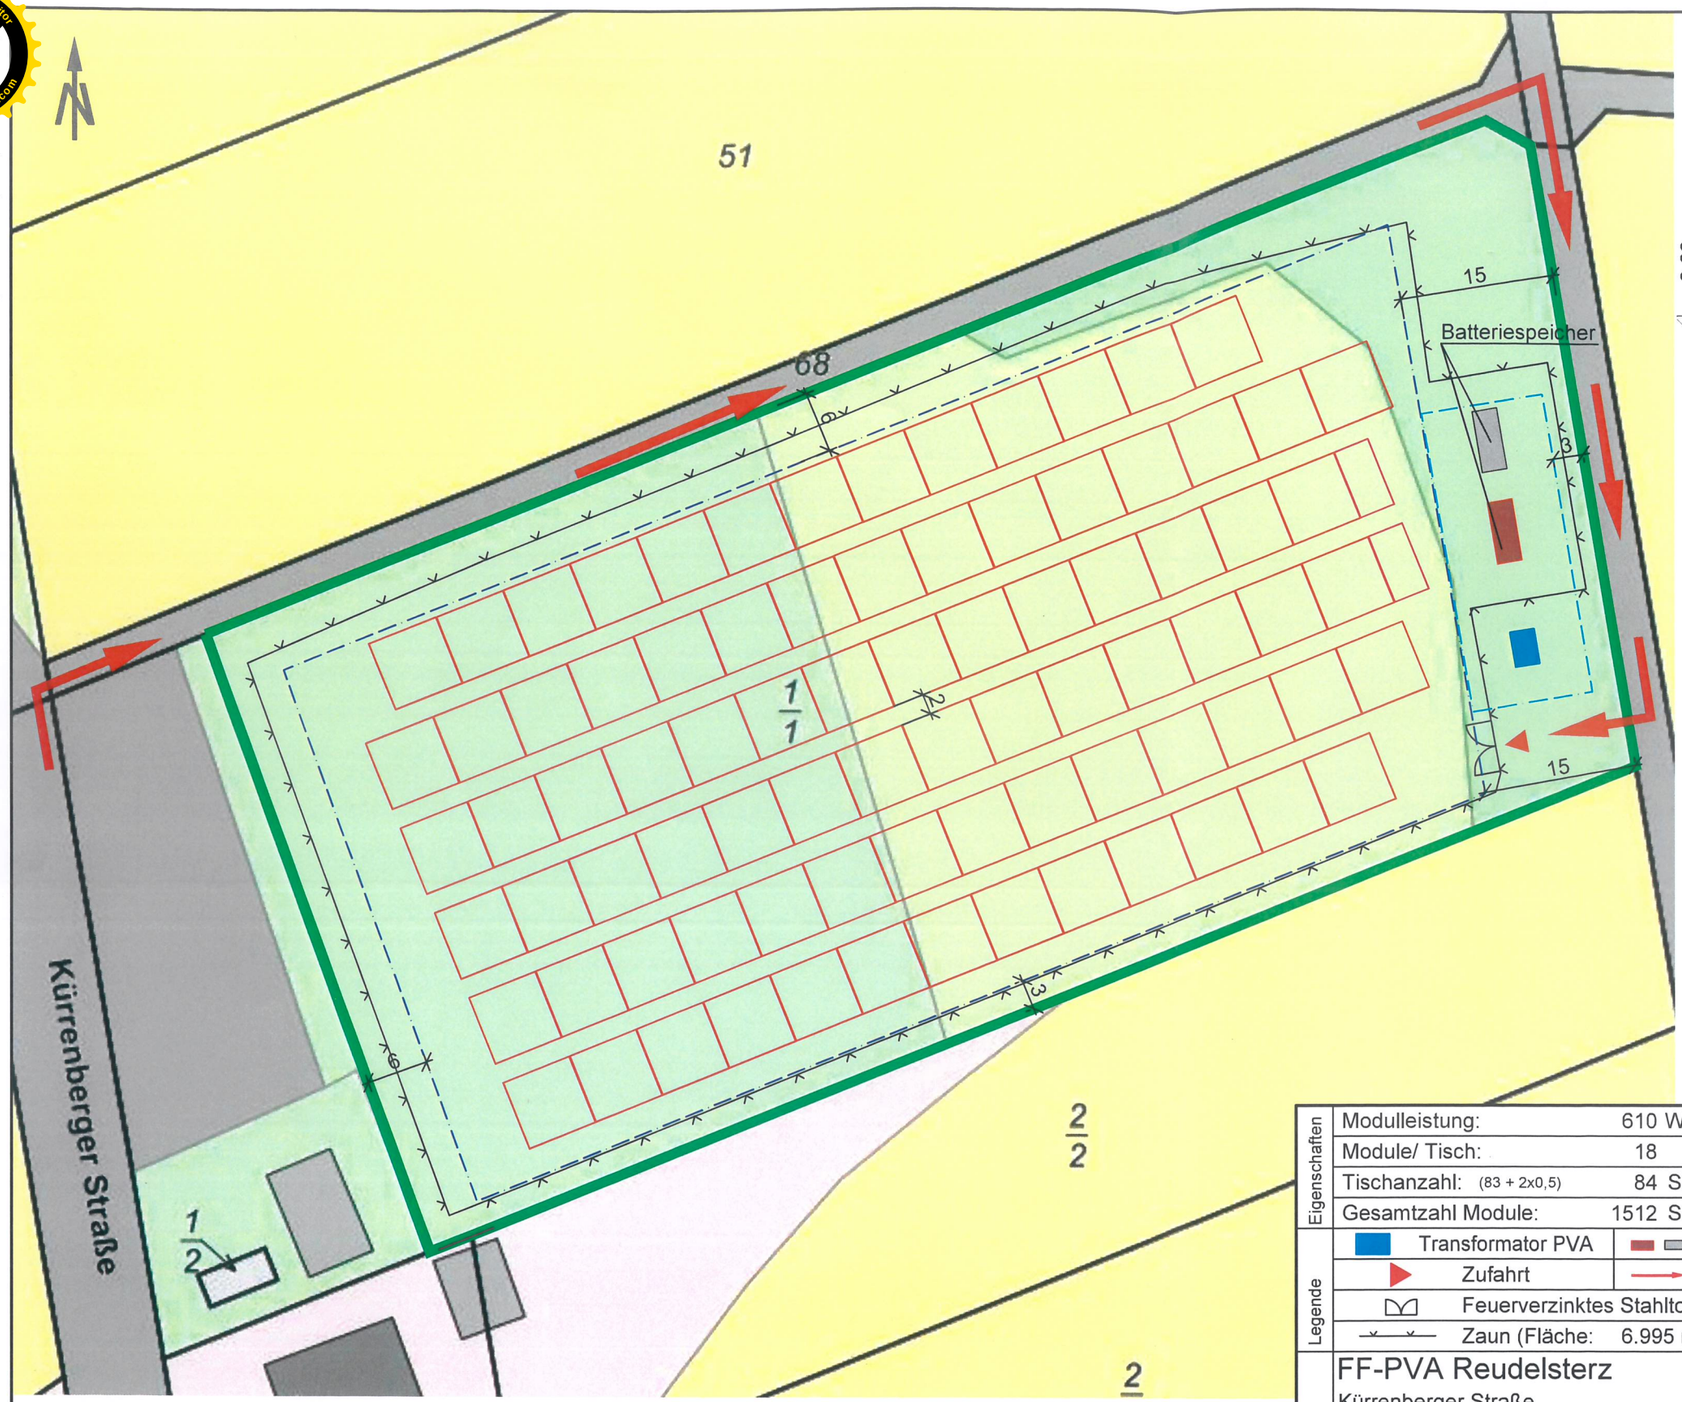

Systemquerschnitt M. 1:150

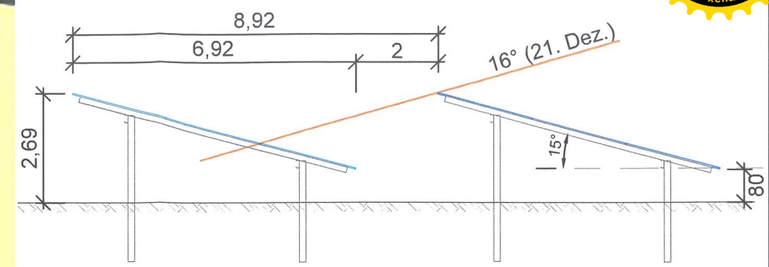

Systemskizze Batteriespeicher M. 1:200

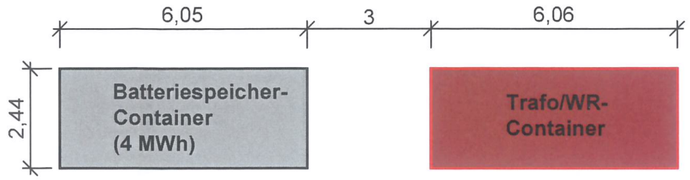

Gemarkung Reudelsterz
Flur 5
Flurstück: 1/1

Eigenschaften					
Modulleistung:	610 Wp	**Gesamtleistung PV:**	**922,320 kWp**	Bodenneigung:	?°
Module/ Tisch:	18			Südabweichung:	-22°
Tischanzahl: (83 + 2x0,5)	84 St.	**Gesamtleistung Batteriespeicher:**		Modulaufständerung:	15°
Gesamtzahl Module:	1512 St.	**1** x **4,073** MWh =	**4,073 MWh**	Sonnenhöhe (21. Dez./12:00Uhr):	16°

Legende			
Transformator PVA	Batteriespeicher	Modulsegment	
Zufahrt	Zuwegung	Plangebiet	
Feuerverzinktes Stahltor Länge 5 m		Baugrenze: PV	Technische Anlagen
Zaun (Fläche: 6.995 m², Länge: 370 m)		UTM-Koordinaten: Z 32U, E 368735, N 5575807	

BV	FF-PVA Reudelsterz Kürrenberger Straße 56727 Reudelsterz	Plan	**Vorhaben- und Erschließungsplan**
Bauherr	ENVERIO GmbH Hinter der Jungenstraße 22 56218 Mülheim-Kärlich	Entwurfsverfasser	**ENVERIO GmbH** Hinter der Jungenstraße 22 56218 Mülheim-Kärlich ☎ 0261/9145210 ✉ info@enverio.eu www.enverio.eu
Planvorlageberechtigter			

Format	Maßstab	Name	Datum		
A3	1:600	Glatz	06.01.2026	ENVERIO GREEN ENERGY SOLUTIONS	zu 802_250528 Projektnr.: EN24_PV_012_EN_Reudelsterz

Ausfertigung

Dieser Vorhaben- und Erschließungsplan ist Bestandteil des vorhabenbezogenen Bebauungsplanes „Solarpark 1“ und wird hiermit ausgefertigt.
Es wird bestätigt, dass der Inhalt dieses Bebauungsplans einschließlich des Vorhaben- und Erschließungsplans mit dem Willen des Ortsgemeinderates Reudelsterz übereinstimmt. Das für die Aufstellung des Bebauungsplanes vorgeschriebene gesetzliche Verfahren wurde eingehalten.

Reudelsterz, den

(Siegel)

Thomas Stolz
Ortsbürgermeister

FF802_250528_260106.dwg
Layout: FF-Belegung_VEP (A3)