

Zeichenerklärung

- Siedlungsfläche nach Flächennutzungsplan
- örtliche und überörtliche Straßenverkehrsflächen
- Wald/ Gehölze
- Fließgewässer und Wasserflächen
- Überschwemmungsgebiete (gesetzlich)
- Überschwemmungsgebiete (nachrichtlich)
- Naturschutzgebiete aus dem Landesinformationssystem der Naturschutzverwaltung Rheinland-Pfalz
- gesetzlich geschützte Biotope aus dem Landesinformationssystem der Naturschutzverwaltung Rheinland-Pfalz
- Naturdenkmäler aus dem Landesinformationssystem der Naturschutzverwaltung Rheinland-Pfalz

Sonstige Darstellungen


- Potenzialflächen
- ohne deckende Farbdarstellung
- Geltungsbereich "Solarpark 1"
- Grenze der Gemeinde
- Grenze der Verbandsgemeinde

Ortsgemeinde Reudelsterz



Planzeichnung Maßstab: 1: 15.000

Übersichtsplan: Auszug aus der TK 25, Maßstab 1: 150.000

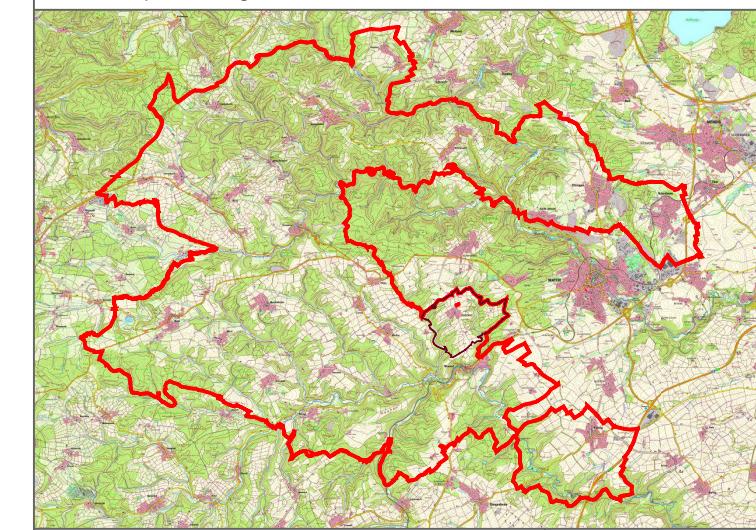

Plan 1: Positivflächen nach Anwendung der Beurteilungskriterien
(Begründung Kapitel 3.1)

Juni 2025 AH/JB

Änderung Datum Name

FWI Teamplan GmbH

Brohltalstraße 10 Tel.: 02633/4562-0 E-Mail: info@fwl-teamplan.de
56656 Brohl-Lützing Fax: 02633/4562-77 Internet: www.fwl-teamplan.de

FWI
TEAMPLAN