


Module: 1724mm x 1134mm, Tischbreite: 6,926m, Tischabstand: 10,4cm

Fläche 1 Flur 12, Flst. 107 u. 108 (TF)
Modulleistung: 430 Wp
Module/ Tisch: 24
Tischanzahl: 271 St.
Module: 6504 St.
Gesamtleistung: 2797 kWp

Fläche 3 Flur 5, Flst. 48 (Teilfl.)
Modulleistung: 430 Wp
Module/ Tisch: 24
Tischanzahl: 148 St.
Module: 3552 St.
Gesamtleistung: 1527 kWp

Systemquerschnitt M. 1:150

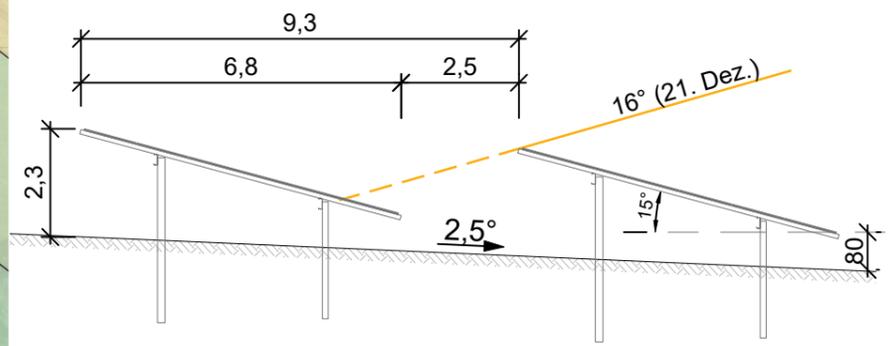

Fläche 2 Flur 5, Flst. 44 (Teilfl.)
Modulleistung: 430 Wp
Module/ Tisch: 24
Tischanzahl: 142 St.
Module: 3408 St.
Gesamtleistung: 1465 kWp

Fläche 5 Flur 5, Flst. 42 u. 43
Modulleistung: 430 Wp
Module/ Tisch: 24
Tischanzahl: 140 St.
Module: 3360 St.
Gesamtleistung: 1445 kWp

Gemarkung Ditscheid
Flur 12, Flst. 107, 108, 109 - 113
Flur 5, Flst. 42, 43, 44 und 48

Fläche 4 Flur 12, Flst. 109 bis 113
Modulleistung: 430 Wp
Module/ Tisch: 24
Tischanzahl: 892 St.
Module: 21408 St.
Gesamtleistung: 9205 kWp

Index	Datum	Name	Änderung / Ergänzung / Stand
Änderungen			
Eigenschaften			
Modulleistung:	430 Wp	Gesamtleistung:	16.439,760 kWp
Module/ Tisch:	24	Bodenneigung:	2,5° bis 7,5°
Tischanzahl: (max.)	1593 St.	Südabweichung:	-21,8°/+12,8°
Gesamtzahl Module:	38232 St.	Modulaufständigung:	15°
		Sonnenhöhe (21. Dez./12:00Uhr):	16°


Transformator	Modulsegment
Zufahrt	
Feuerverzinktes Stahltor Länge 5 m	Baugrenze
Zaun (Fläche: ##### m², Länge: ##### m)	UTM-Koordinaten: Z 32U, E 362254, N 5572704

Solarpark Ditscheid Hauptstraße/K5 56729 Ditscheid	Belegungsplan (Entwurf) Version 1
---	---


Sybac On Power GmbH Rote Hohl 10 56729 Kehrigh	Entwurfsverfasser	Planvorlageberechtigte
---	--------------------------	-------------------------------

Format: A4	Maßstab: 1:2500	Name: Glatz	Datum: 27.09.2023		V1_800_230927
------------	-----------------	-------------	-------------------	--	---------------

W:\Dokumente - WI Energy Entwicklungs GmbH\Projekte\CAD\Entwicklung\DE\Ditscheid\CR800_Flurbereinig.t.dwg
Layout: (A3) Belegung (V1 ohne Wald)

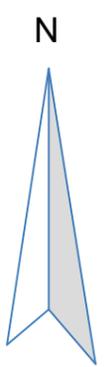

Übersicht o.M.

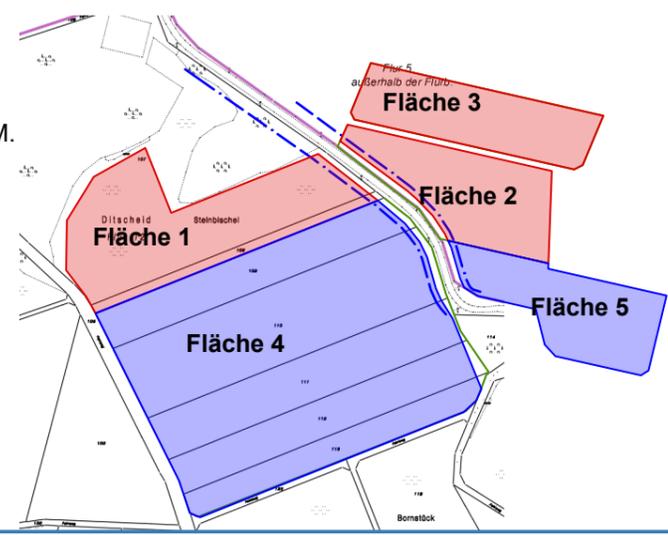

RP